
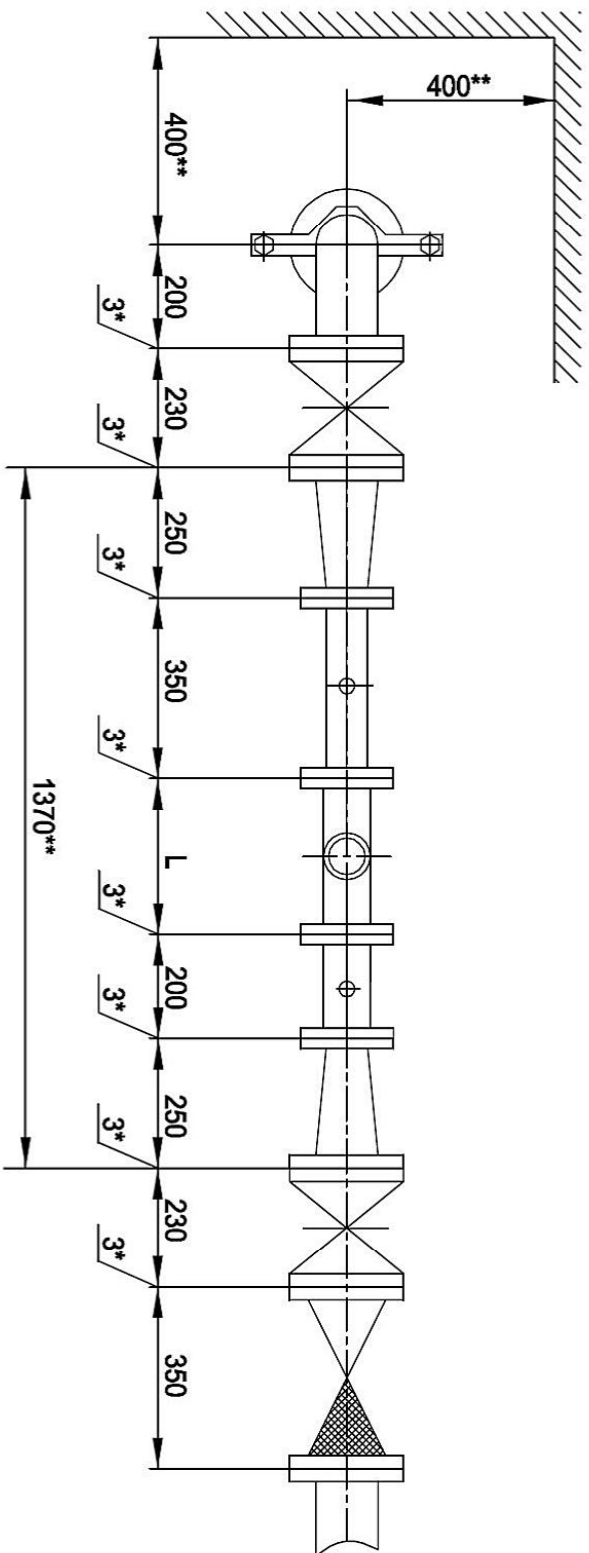


Инв. № подл.	Подпись и дата	Взам. инв. №	Инв. № дубл.	Подпись и дата

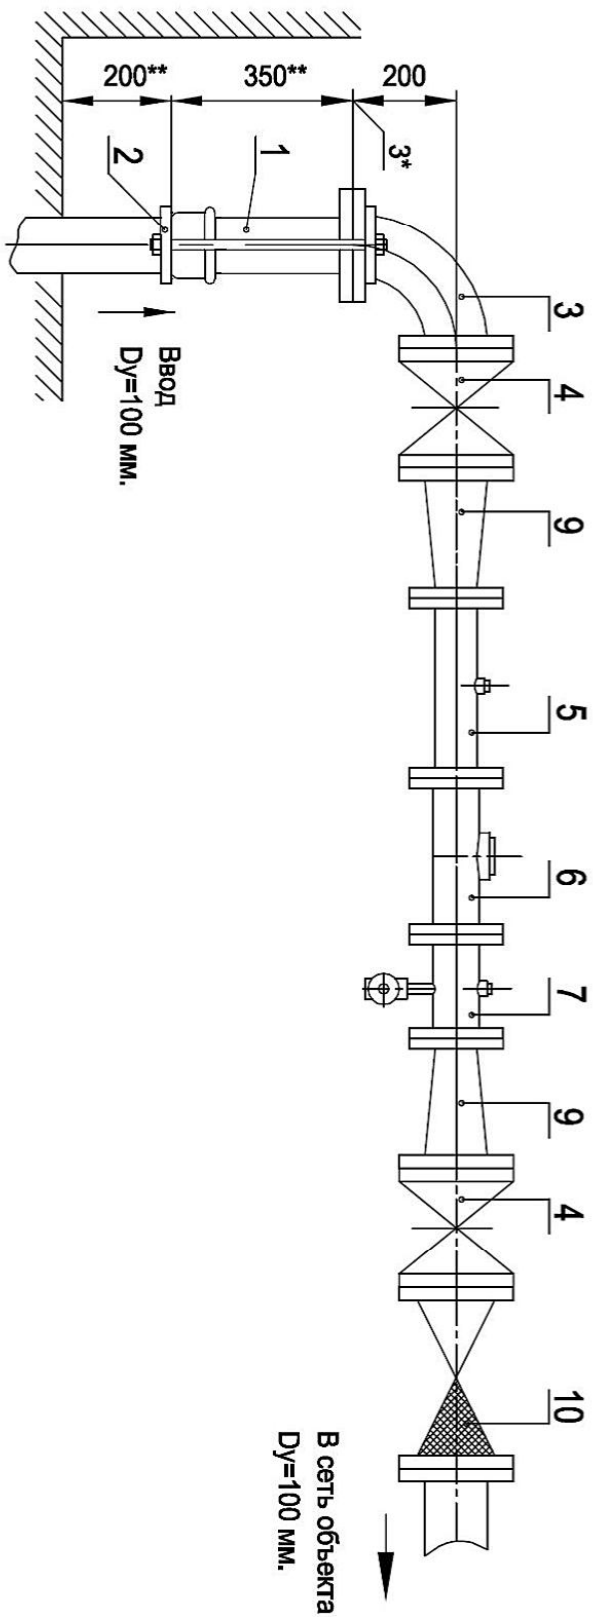

Установка счетчика  $d_u=65$  мм в водомерном узле

Линии на вводе диаметром 100 мм.

Схема водомерного узла.

Перечень элементов, технические требования см. лист 269.

Изм.	Лист	№ документа	Подпись	Дата	Лист
					268

ЦИРВО2А. 00. 00. 00